



Michael Thiel - Freier Architekt
Mitglied der Architektenkammer Sachsen
Hauptstraße 1 in 01623 Ziegenhain / Sa.
Tel. 035246 / 50850 Fax 035246 / 50851
e-mail: architekt.thiel@t-online
home: www.dachselhof.de

Katalog über Farbnummern nach SIKKENS

und

Einzeldarstellungen

Farbsatzung

zur

Erweiterung des Sanierungsgebietes „Stadtkern“ in Hartha / Sa.

31. März 2004

Auftraggeber:

Stadtverwaltung Hartha
Karl-Marx-Straße 32
04704 Hartha

Farbsatzung Hartha

Farbnummern nach SIKKENS

Straße, Nr.	Fassade	Faschen	Verzierungen	Bossen	Sockel	Bemerkungen
<i>1. Reihe</i>						
Nordstraße 2	E4.15.75	ON.00.60	-	ON.00.81	ON.00.60	
Karl-Marx-Straße 22	F2.20.80	F6.07.82	F6.07.82	-	E4.05.45*	E4.05.45* = Natursteinsockel
Karl-Marx-Straße 18/20	CO.30.40**	FN.02.67	FN.02.67	ON.00.81	FN.02.47	CO.30.40** = Klinker
Karl-Marx-Straße 16	F6.05.80	F6.07.77	-	-	ON.00.60	
Karl-Marx-Straße 14	F2.50.70	F2.50.55	-	-	F2.50.55	
Karl-Marx-Straße 12	CO.07.77	ON.00.76	-	-	ON.00.76	
Karl-Marx-Straße 10	GO.10.80	GO.15.65	-	-	GO.15.65	
Karl-Marx-Straße 8	F8.30.80	GO.05.80	-	-	GO.05.80	
Karl-Marx-Straße 6	CO.20.50	ON.00.60	-	-	ON.00.60	
Karl-Marx-Straße 4	ON.00.86	ON.00.76	-	-	ON.00.76	
Karl-Marx-Straße 2	ON.00.81	CO.30.50	-	-	CO.30.50	
Leisniger Straße 2	E4.20.75	E4.30.70	-	-	E4.30.70	Fensterläden GO.20.60
<i>2. Reihe</i>						
Leipziger Straße 2	F2.05.75	QN.02.78	-	-	E4.05.45	QN.02.78* = Faschen, Gesimse, Verzierungen
Karl-Marx-Straße 48 - OG	G8.10.80	G8.10.60	-	-	-	
Karl-Marx-Straße 48 - EG	-	ON.00.50	-	ON.00.81	ON.00.50	
Karl-Marx-Straße 46	C8.05.75	GO.05.75	-	-	C8.10.40	
Karl-Marx-Straße 44	F6.07.82	F6.06.74	-	-	F6.06.74	
Karl-Marx-Straße 42	ON.00.81	ON.00.60	-	-	ON.00.60	

Karl-Marx-Straße 40	FO.25.75	FN.02.67	-	-	FN.02.67	
Karl-Marx-Straße 38	CO.30.40**	ON.00.81	-	ON.00.81	F6.10.30	CO.30.40** = Klinker, E8.35.65 = Klinkerbogen
Karl-Marx-Straße 36	F2.08.86	FO.20.80	FO.20.80	-	F6.05.60	FO.20.80 = Gesimse, Torbogen
Karl-Marx-Straße 34	GO.10.80	GO.15.65 (OG)	-	ON.00.81	ON.00.69	ON.00.69 = Faschen EG, Gesimse, Sockel
Karl-Marx-Straße 32 Seitengebäude	E4.20.80	E4.40.70	-	-	E4.40.70	
Karl-Marx-Straße 32 Rathaus	F6.05.85	F6.05.80	F6.05.80	-	F6.05.80	
Karl-Marx-Straße 30	F2.20.80	E8.50.60	E8.50.60	CN.02.67	-	
Karl-Marx-Straße 28	E4.25.75	E4.50.60	-	-	CN.02.57	
Karl-Marx-Straße 26	F6.05.85	E4.10.80	-	-	F6.05.70	
Karl-Marx-Straße 24	K2.05.75 (OG)	GO.05.70	GO.05.70	ON.00.81	GO.05.70	
<i>3.Reihe</i>						
Pestalozzistraße 2	C4.20.60	C8.04.83	C8.04.83	-	ON.00.60	
Karl-Marx-Straße 15	E4.10.80	E4.25.55	E4.25.55	-	E4.25.55	
Karl-Marx-Straße 17	F6.05.80	GO.05.70	-	-	ON.00.45	
Karl-Marx-Straße 19	CO.30.40**	E4.07.82	E4.07.82	C8.03.78	C8.03.78	CO.30.40** = Klinker, E8.35.65 = Zierelemente
Karl-Marx-Straße 21	F2.06.84	F2.10.70	-	-	F2.10.70	
Karl-Marx-Straße 23 - OG	C4.20.70	C4.20.50	-	-	-	
Karl-Marx-Straße 23 - EG	F6.03.72	F2.05.55	-	-	F2.05.55	
Karl-Marx-Straße 25	GO.10.80	F6.05.60	-	-	F6.05.60	
Karl-Marx-Straße 27	FN.02.82	F6.05.60	-	-	F6.05.60	
Karl-Marx-Straße 29	C4.20.50	E8.05.70	-	-	E8.05.70	
Karl-Marx-Straße 31	C8.07.82	FN.02.82	-	-	D6.05.45	
Annenstraße 1	FO.25.75	FN.02.77	-	-	FN.02.77	

Karl-Marx-Straße 33	F6.05.80	GO.05.80	-	-	E4.20.70	
Karl-Marx-Straße 35	D6.20.70	ON.00.60	-	-	ON.00.60	
Karl-Marx-Straße 37	ON.00.81	ON.00.90	-	-	ON.00.60	
Karl-Marx-Straße 39	G8.10.70	G8.10.40	-	-	FN.02.57	
Karl-Marx-Straße 41	F6.15.85	FN.02.82	-	-	FN.02.82	
Karl-Marx-Straße 43	E4.20.75	E4.30.70	-	-	E4.30.70	
Karl-Marx-Straße 49	F2.03.84	F2.05.65	-	-	D6.20.50	
<i>4.Reihe</i>						
Steinaer Straße 11	ON.00.86	ON.00.76	-	-	-	
Steinaer Straße 13	LO.05.85	NN.01.84	-	-	ON.00.64	
Steinaer Straße 15	E8.20.75	E8.05.70	-	-	E8.05.70	
Steinaer Straße 17	C8.10.70	CN.02.77	-	ON.00.81	CN.02.57	
Steinaer Straße 19	C8.10.70	C8.15.55	-	ON.00.81	CN.02.57	
Steinaer Straße 21	F2.07.88	F2.15.75	-	-	F2.15.75	

Nordstraße




Nordstraße 2

Karl-Marx-Straße 22

Karl-Marx-Straße 20

Karl-Marx-Straße 18

architekt.thiel@online.de

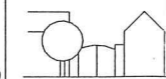

MICHAEL THIEL
Freier Architekt

Hauptstraße 1
01623 Ziegenhain/Sa
Tel 035246 / 50850
Fax 035246 / 50851

Bauherr:

Sanierungsgebiet "Stadtkern" in Hartha

Zeichnung:

Farbkonzeption zur Gestaltungssatzung
Abschnitt: Nordstraße 2 bis Karl-Marx-Straße 18

Bauherr:

Stadtverwaltung Hartha
Karl-Marx-Straße 32
04704 Hartha

Gezeichnet:

Wagner

Maßstab:

1 : 200

Datum:


31.03.2004

Blatt:

A-81-2003-001



architekt.thiel@online.de  MICHAEL THIEL Freier Architekt Hauptstraße 1 01623 Ziegenhain/Sa Tel 035246 / 50850 Fax 035246 / 50851	Bauvorhaben: Sanierungsgebiet "Stadtkern" in Hartha	
	Zeichnung: Farbkonzeption zur Gestaltungssatzung Abschnitt: Karl-Marx-Straße16 bis Leisniger Straße 1	
	Baubehörde: Stadtverwaltung Hartha Karl-Marx-Straße 32 04704 Hartha	Gezeichnet: Wagner Maßstab: 1 : 200 Datum: 31.03.2004 Blatt: A-81-2003-002

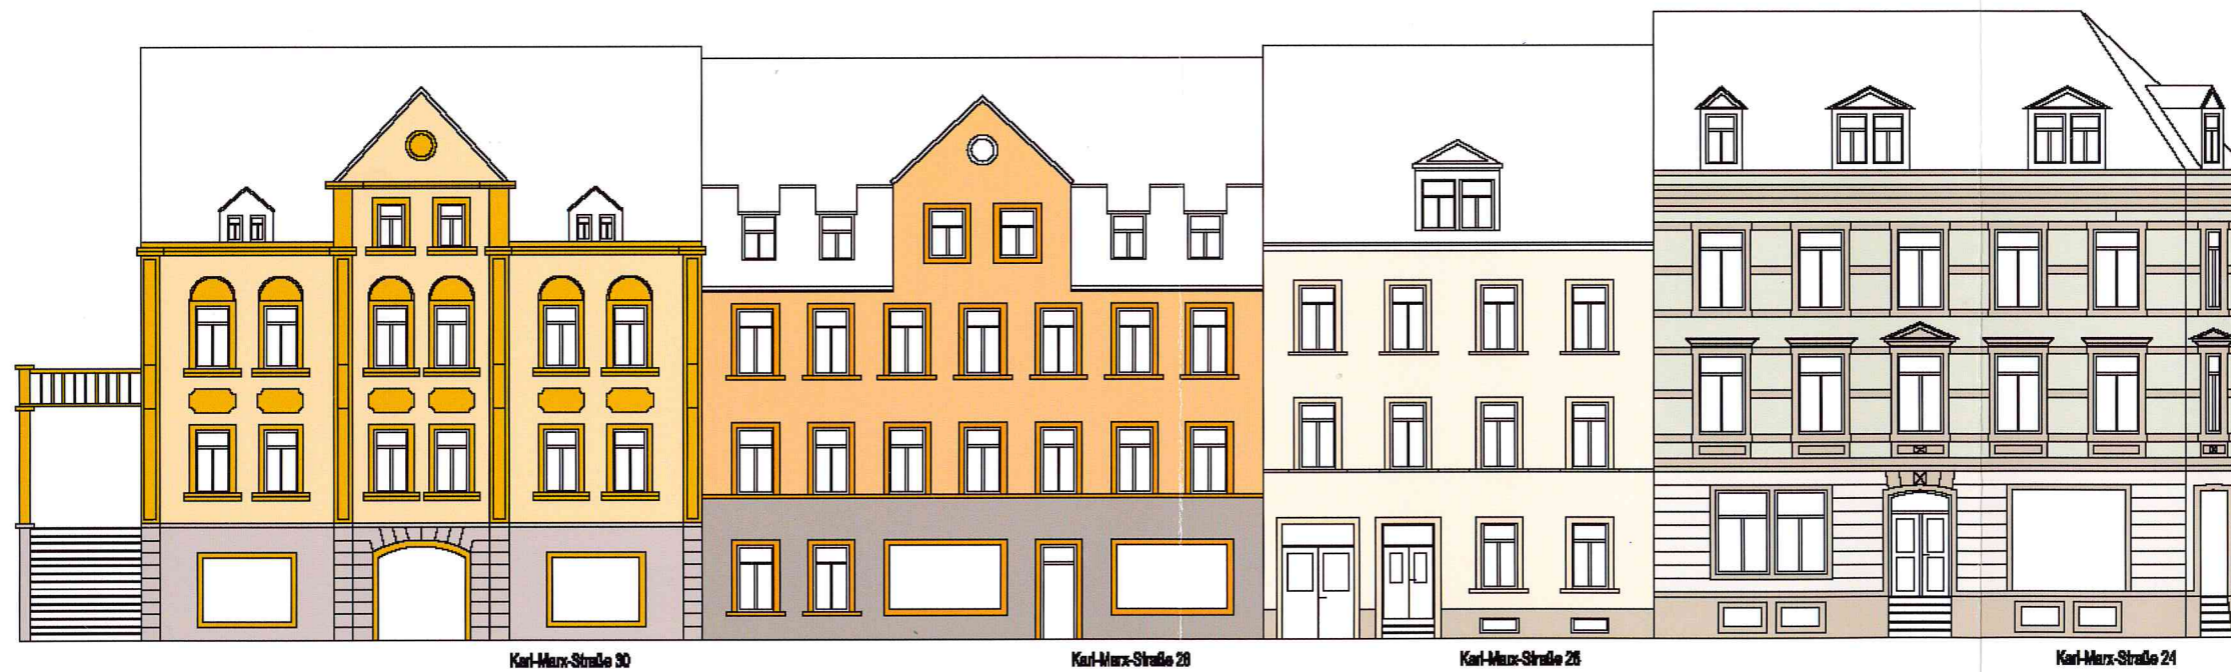

Karl-Marx-Strasse 30


Karl-Marx-Strasse 28

Karl-Marx-Strasse 26

Karl-Marx-Strasse 24


Nordstraße

architekt.thiel@online.de  MICHAEL THIEL Freier Architekt Hauptstraße 1 01623 Ziegenhain/Sa Tel 035246 / 50850 Fax 035246 / 50851	Bauvorhaben: Sanierungsgebiet "Stadtkern" in Hartha	
	Zeichnung: Farbkonzeption zur Gestaltungssatzung Abschnitt: Karl-Marx-Straße 30 bis Karl-Marx-Straße 24	
	Bauherr: Stadtverwaltung Hartha Karl-Marx-Straße 32 04704 Hartha	Gezeichnet: Wagner
	Datum: 31.03.2004	Blatt: A-81-2003-005

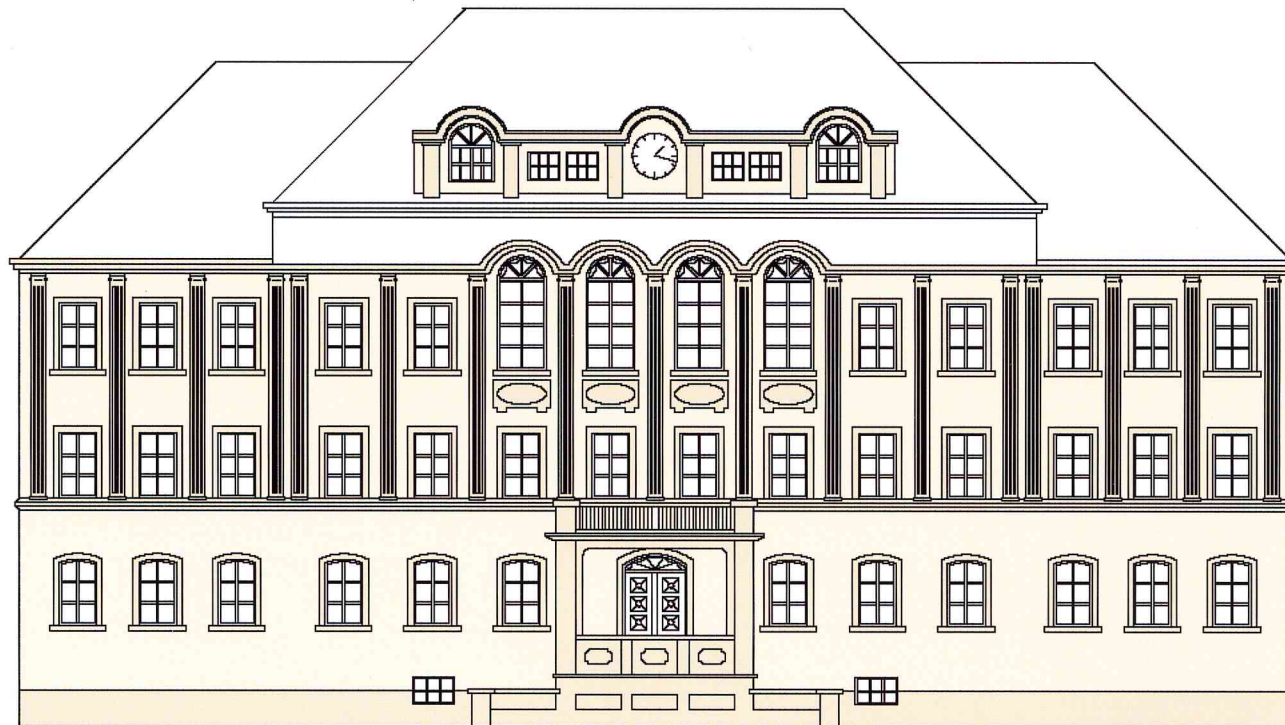

Karl-Marx-Straße 32

architekt.thiel@t-online.de

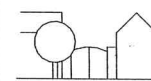

MICHAEL THIEL
Freier Architekt

Hauptstraße 1
01623 Ziegenhain/Sa
Tel 035246 / 50850
Fax 035246 / 50851

Bauvorhaben:

Sanierungsgebiet "Stadtkern" in Hartha

Zeichnung:

Farbkonzeption zur Gestaltungssatzung
Abschnitt: Karl-Marx-Straße 32 (Rathaus)

Bauherr:

Stadtverwaltung Hartha
Karl-Marx-Straße 32
04704 Hartha

Gezeichnet:

Wagner

Maßstab:

1 : 200

Datum:


31.03.2004

Blatt:

A-81-2003-004




architekt.thiel@t-online.de  MICHAEL THIEL Freier Architekt Hauptstraße 1 01623 Ziegenhain/Sa Tel 035246 / 50850 Fax 035246 / 50851	Bauvorhaben: Sanierungsgebiet "Stadtkern" in Hartha	
	Zeichnung: Farbkonzepcion zur Gestaltungssatzung Abschnitt: Pestalozzistraße 2 bis Annenstraße 1	
	Bauherr: Stadtverwaltung Hartha Karl-Marx-Straße 32 04704 Hartha	Gezeichnet: Wagner
	Maßstab: 1 : 200	Datum: 31.03.2004
	Blatt: A-81-2003-006	

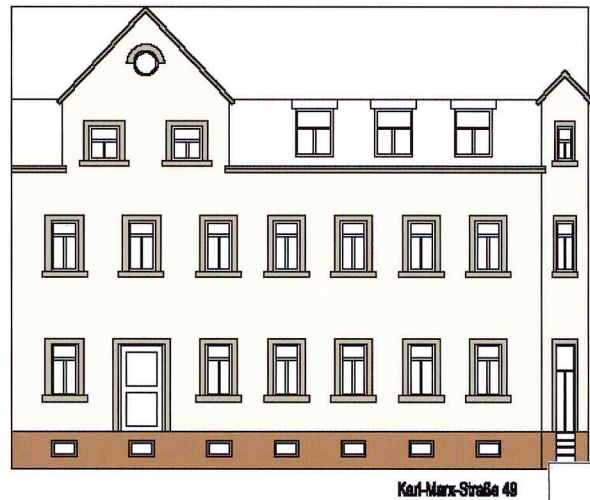

Leipziger Straße

Karl-Marx-Straße 49


architekt.thiel@t-online.de

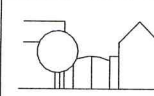

MICHAEL THIEL
Freier Architekt

Hauptstraße 1
01623 Ziegenhain/Sa
Tel 035246 / 50850
Fax 035246 / 50851

Bauvorhaben:		Sanierungsgebiet "Stadtkern" in Hartha	
Zeichnung:		Farbkonzeption zur Gestaltungssatzung Abschnitt: Karl-Marx-Straße 49	
Bauherr:		Stadtverwaltung Hartha Karl-Marx-Straße 32 04704 Hartha	Gezeichnet: Wagner
			Maßstab: 1 : 200
			Datum: 31.03.2004
			Blatt: A-81-2003-008

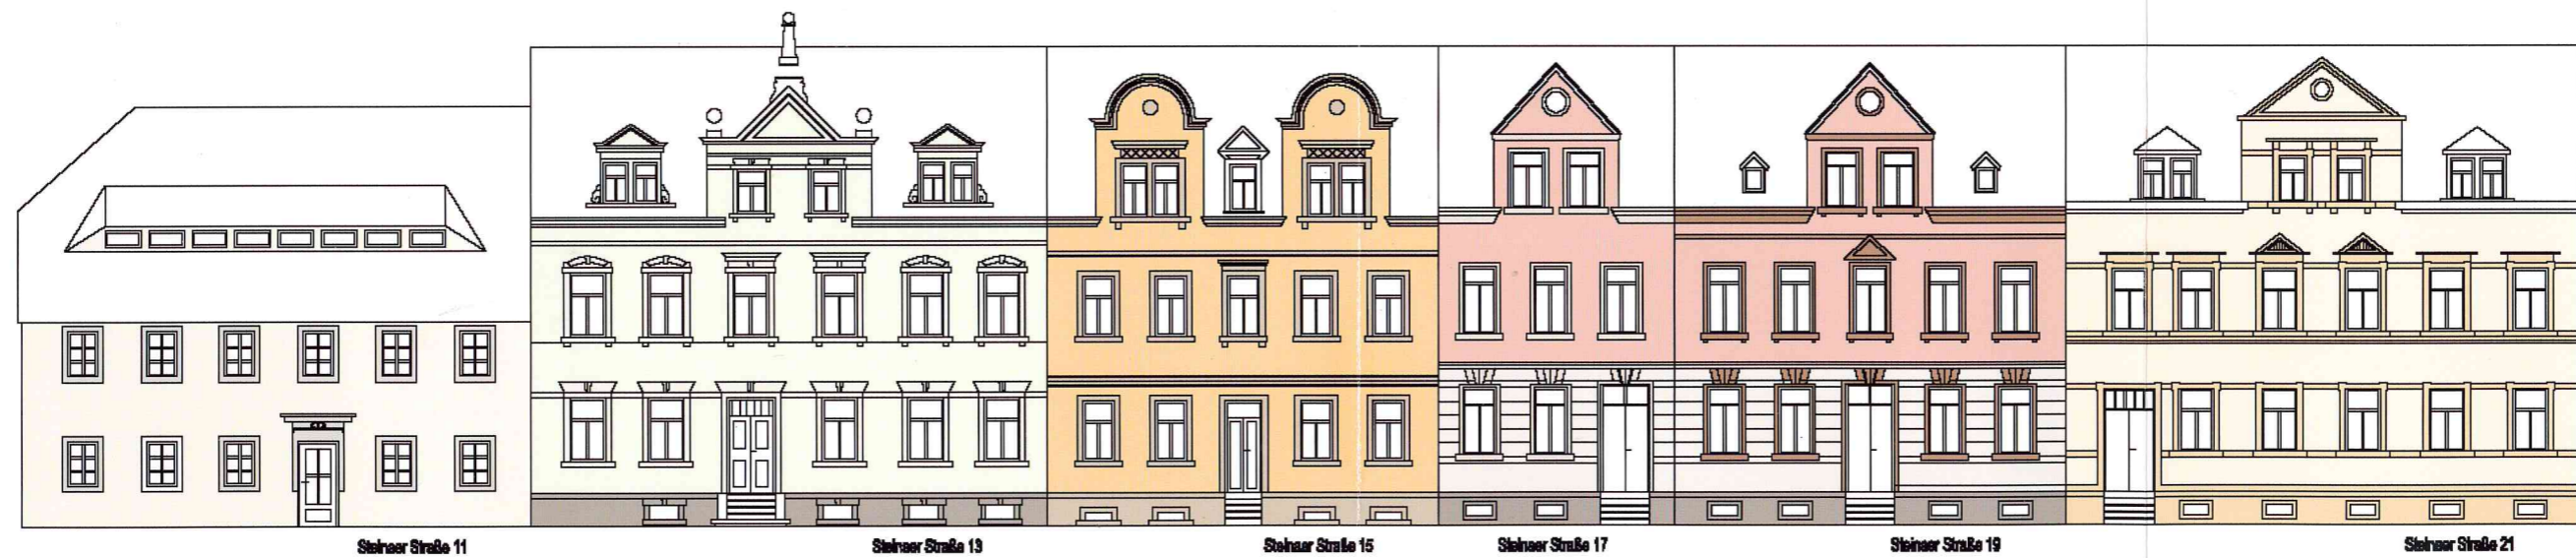

Steinaer Straße 11

Steinaer Straße 13

Steinaer Straße 15

Steinaer Straße 17

Steinaer Straße 19

Steinaer Straße 21

<p>architekt.thiel@t-online.de</p>  <p>MICHAEL THIEL Freier Architekt</p> <p>Hauptstraße 1 01623 Ziegenhain/Sa Tel 035246 / 50850 Fax 035246 / 50851</p>	<p>Bauprojekt: Sanierungsgebiet "Stadtkern" in Hartha</p>	
	<p>Zeichnung: Farbkonzeption zur Gestaltungssatzung Abschnitt: Steinaer Straße 11 bis Steinaer Straße 21</p>	
	<p>Bauherr: Stadtverwaltung Hartha Karl-Marx-Straße 32 04704 Hartha</p>	<p>Gezeichnet: Wagner</p>
	<p>Maßstab: 1 : 200</p> <p>Datum: 31.03.2004</p> <p>Blatt: A-81-2003-009</p>	



<p>architekt.thiel@t-online.de</p>  <p>MICHAEL THIEL Freier Architekt</p> <p>Hauptstraße 1 01623 Ziegenhain/Sa Tel 035246 / 50850 Fax 035246 / 50851</p>	<p>Bestand: Sanierungsgebiet "Stadtkern" in Hartha</p>	
	<p>Zeichnung: Farbkonzeption zur Gestaltungssatzung Abschnitt: Karl-Marx-Strasse 33 bis Karl-Marx-Strasse 43</p>	
	<p>Bestand: Stadtverwaltung Hartha Karl-Marx-Strasse 32 04704 Hartha</p>	<p>Gezeichnet: Wagner</p> <p>Maßstab: 1 : 200</p> <p>Datum: 31.03.2004</p> <p>Blatt: A-81-2003-007</p>